

記入例（単価積上方式の場合）

【子育て】・・・子育て世帯向け改修工事

特定工事 防腐・防蟻処理（床下空間に露出している部分）


※増築部分は補助対象外
※【子育て】に附属する増築工事は補助対象

特定工事 高効率給湯器の設置
（ヒートポンプ給湯器、効率3.3）
※性能はカタログ参照

特定工事 排水管の交換（脱衣室、UB、トイレ1・2、キッチン）

※全設備機器から第1桵まで
給水・給湯管の交換（脱衣室、UB、トイレ1・2、キッチン）
※メーターから各機器まで
※さや管ヘッダー方式

其他工事 節水型トイレの設置（1・2階共）
※1階のみ補助対象

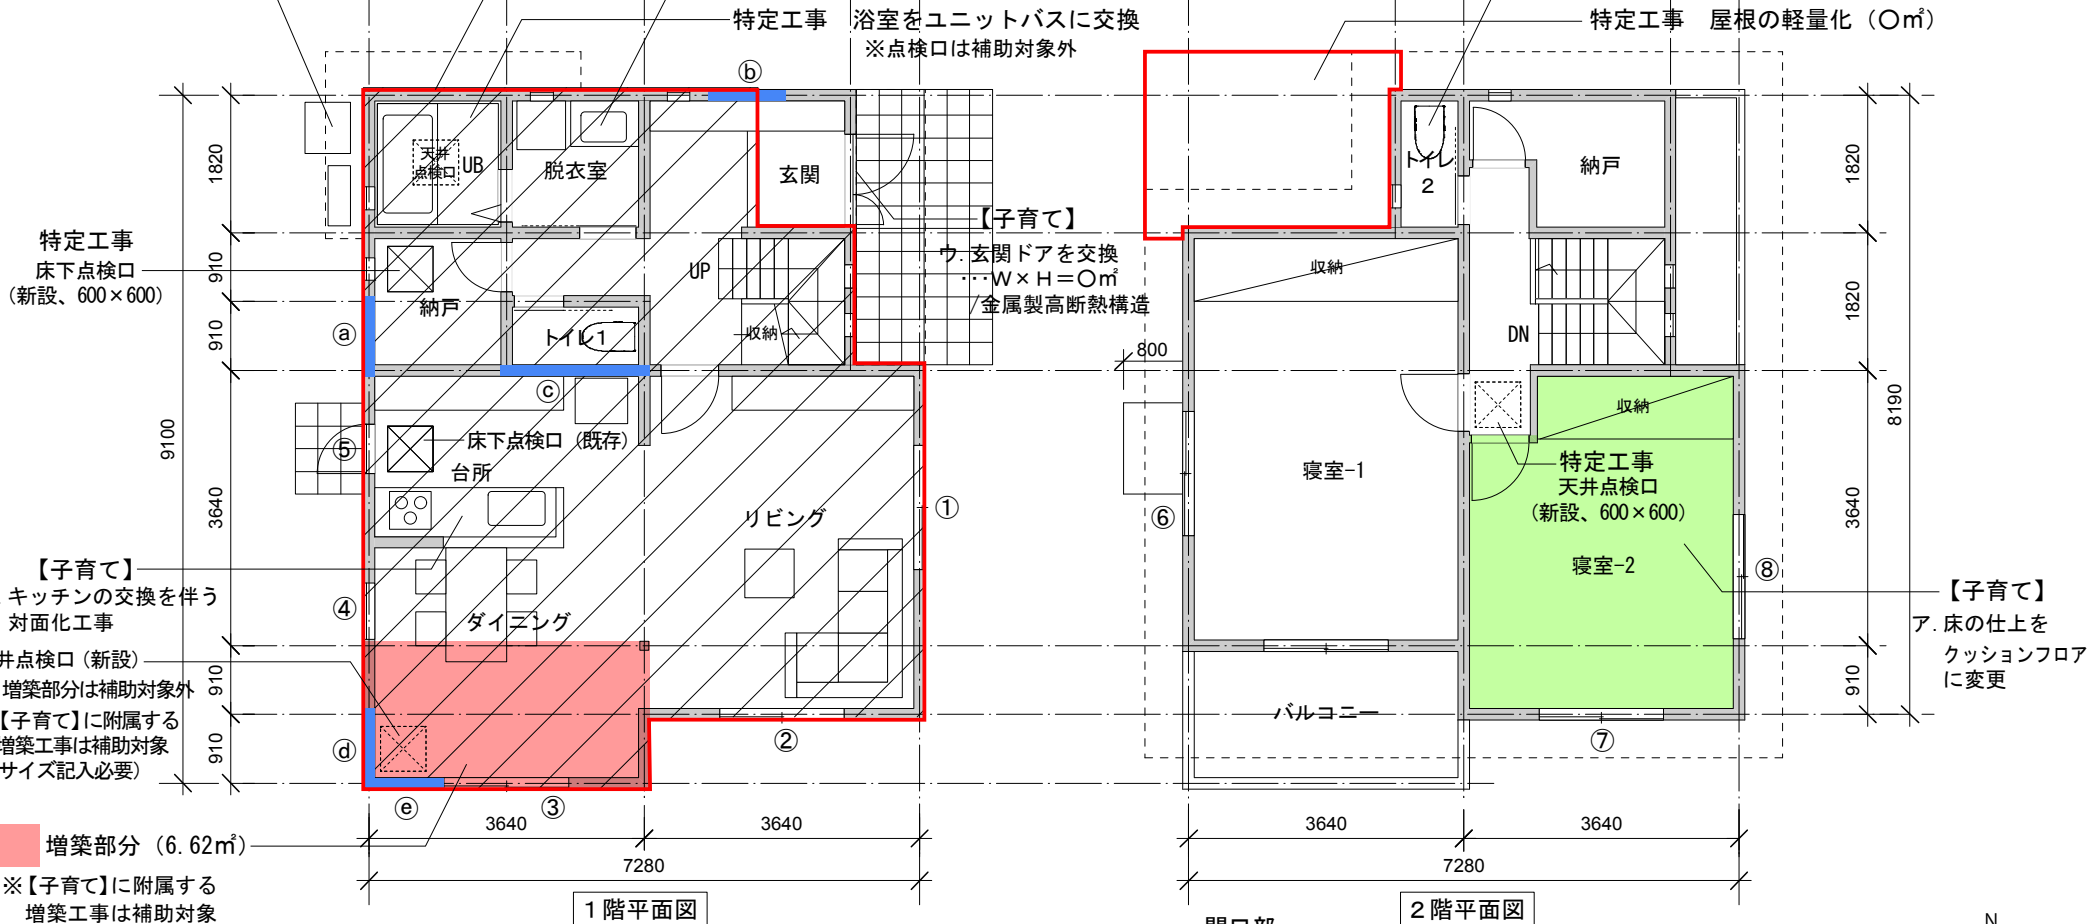

●床面積
1階床面積：59.62㎡
（階段面積：3.31㎡、1707面積：56.31㎡）
2階床面積：48.02㎡
延床面積：107.64㎡

●耐震補強 特定工事

① 耐力壁 (外壁側)・・・1箇所
② 耐力壁 (外壁側)・・・1箇所
③ 耐力壁 (室内側)・・・2箇所
※④、⑤は増築が無かった場合でも必要な耐力壁補強


●開口部

特定工事


① 内窓設置・・・W×H=0㎡
② 内窓設置・・・W×H=0㎡
③ サッシ交換 (枠ごと)・・・W×H=0㎡
④ サッシ交換 (枠ごと)・・・W×H=0㎡
⑦ サッシ交換 (カバー工法)・・・W×H=0㎡
⑧ サッシ交換 (カバー工法)・・・W×H=0㎡

其他工事

⑥ ガラス交換・・・W×H=0㎡
⑤ 付属部材により適合




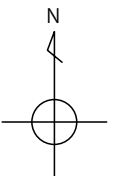



記入例（単価積上方式の場合）

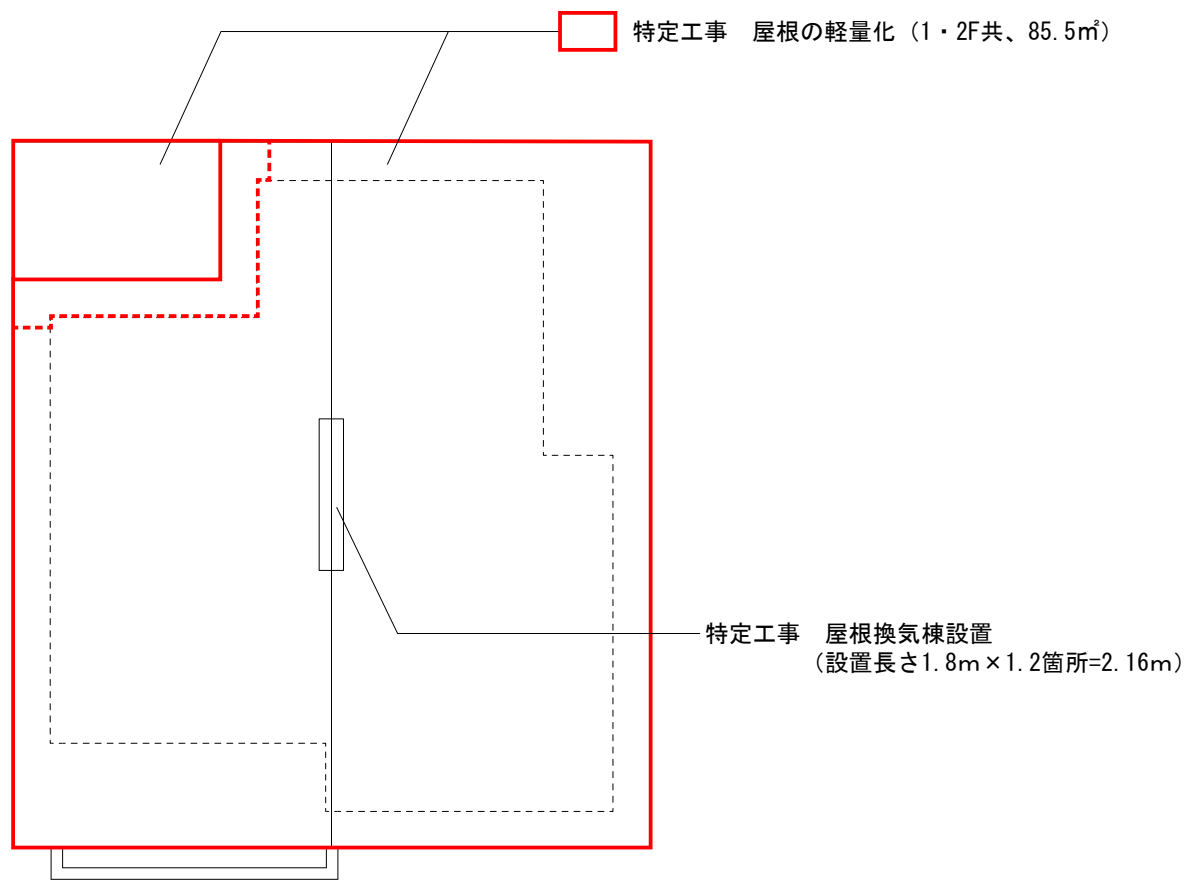

記入例（単価積上方式の場合）

【子育て】…子育て世帯向け改修工事

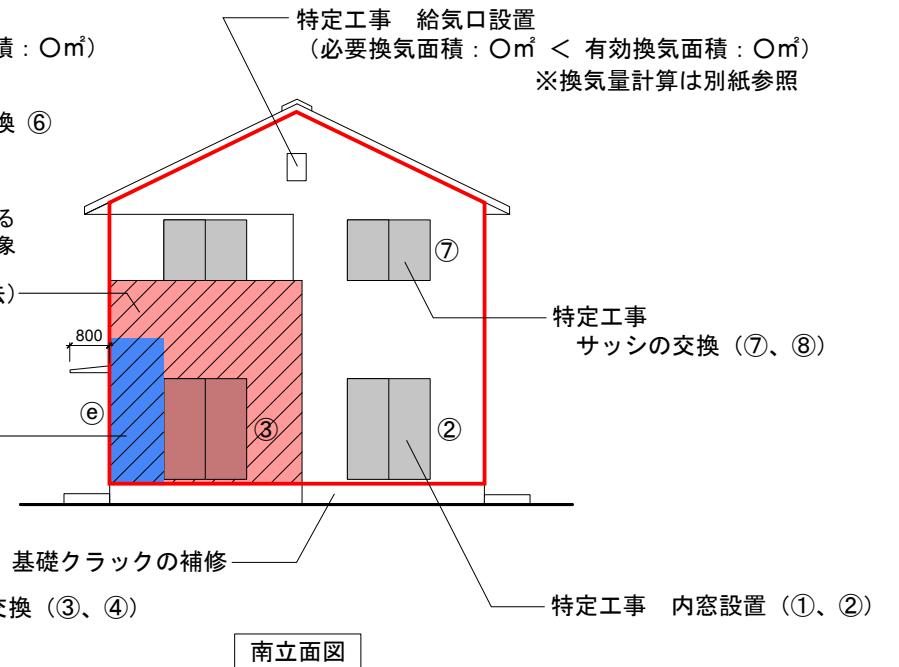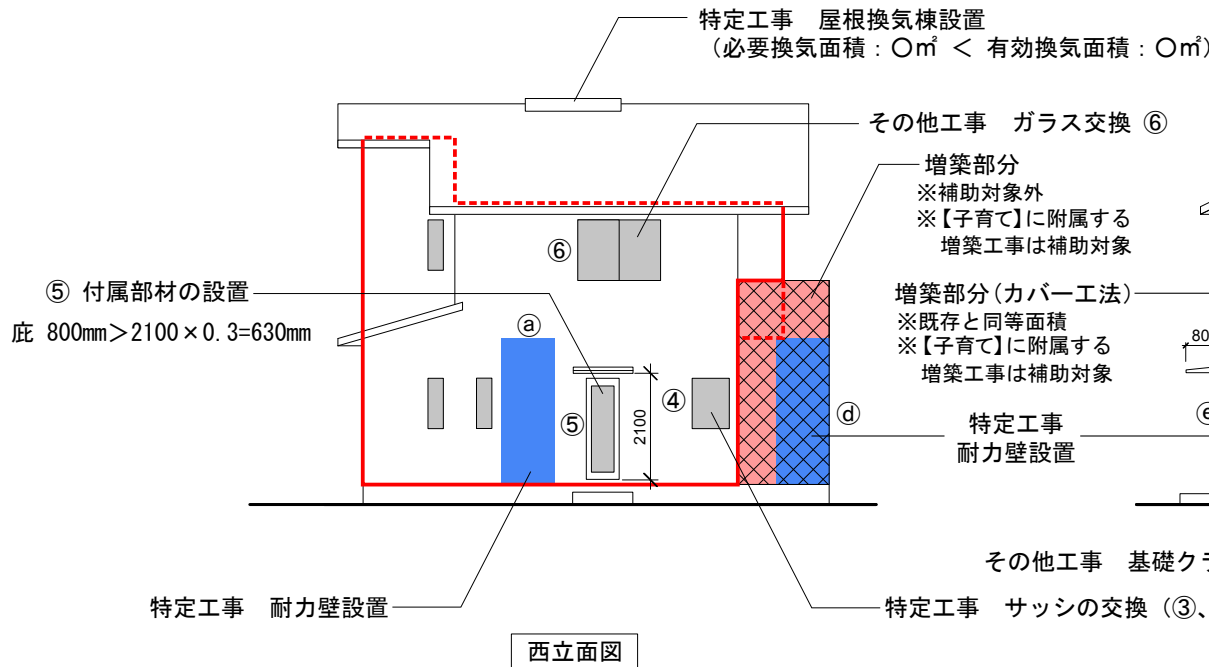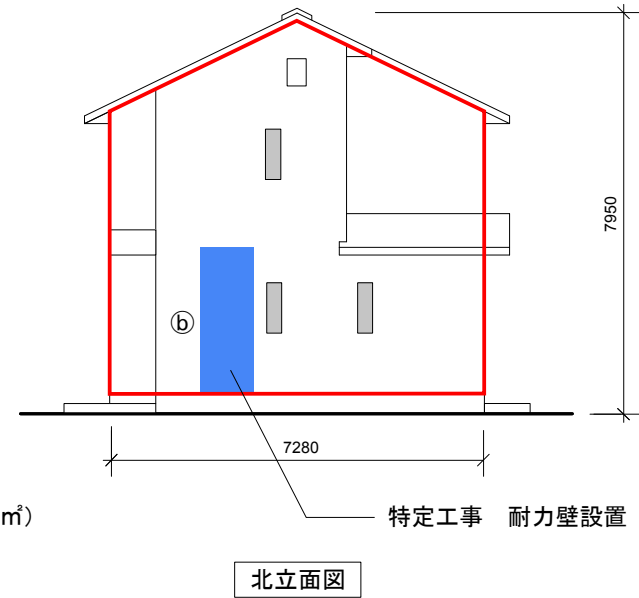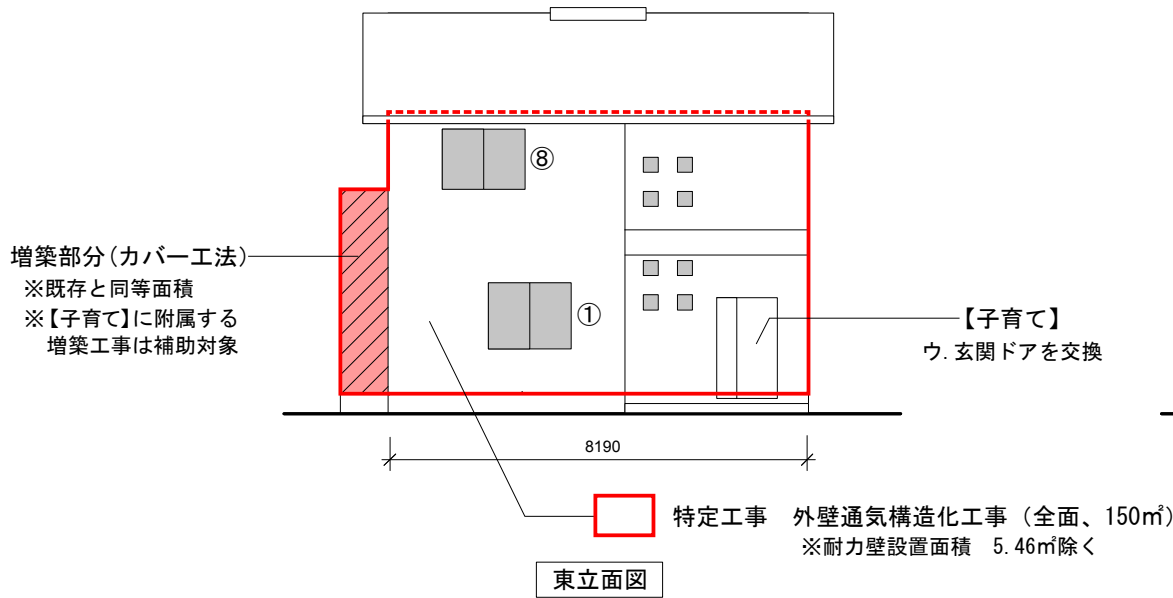

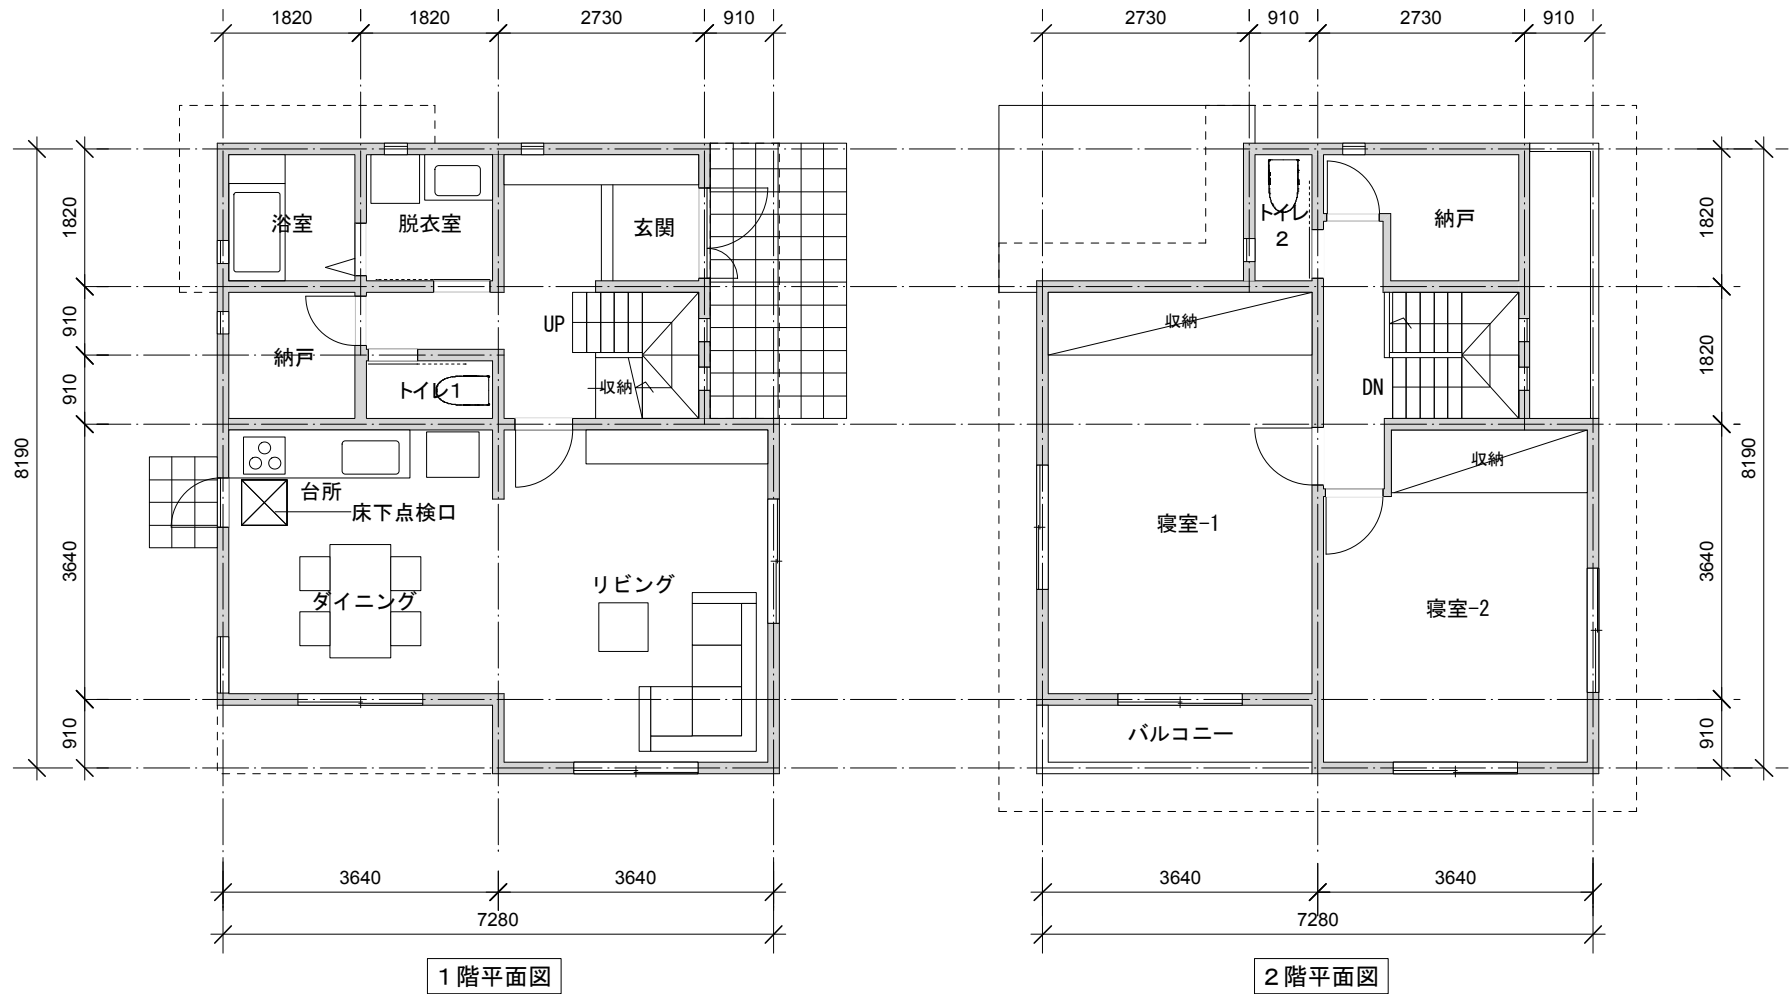

●床面積

- 1階床面積 : 56.31㎡
- 2階床面積 : 48.02㎡
- 延床面積 : 104.33㎡