

記入例（補助率方式の場合）

【子育て】…子育て世帯向け改修工事

特定工事-3 防腐・防蟻処理（床下空間に露出している部分）
 ※増築部分は補助対象外
 ※【子育て】に附属する増築工事は補助対象

特定工事-10 高効率給湯器の設置
 （ヒートポンプ給湯器、効率3.3）
 ※性能はカタログ参照

特定工事-11 排水管の交換（脱衣室、UB、トイレ1・2、キッチン）
 給水・給湯管の交換（脱衣室、UB、トイレ1・2、キッチン）
 ※さや管ヘッダー方式

その他工事-14 節水型トイレの設置（1・2階共）
 ※1階のみ補助対象

特定工事-1 浴室をユニットバスに交換
その他工事-12 高断熱浴槽
 ※点検口は補助対象外

特定工事-7 屋根の軽量化

特定工事-5 床下点検口（新設）

【子育て】
 照明設備
 設置工事-ウ①

【子育て】
 防犯性強化のための
 玄関ドア交換工事
 -ウ②

【子育て】
 壁の防汚仕上の
 貼替え工事
 -ケ①

【子育て】
 キッチンの移設・
 交換工事（対面形式）
 -イ①

天井点検口（新設）
 ※補助対象外
 ※【子育て】に附属する
 増築工事は補助対象

増築部分（6.62㎡）

※【子育て】に附属する
 増築工事は補助対象

【子育て】
 シャッター付
 コンセントへの
 交換工事 -ア①

【子育て】
 電気スイッチ
 交換工事 -カ①

1階平面図

2階平面図


- 床面積
 - 1階床面積：59.62㎡
 （階段面積：3.31㎡、1707面積：56.31㎡）
 - 2階床面積：48.02㎡
 - 延床面積：107.64㎡

- 耐震補強 特定工事-6
- ①~⑤ 耐力壁 … 5箇所
- ※①、②は増築が無かった場合でも必要な耐力壁補強


①…【子育て】シャッター付コンセントへの交換工事 -ア①

開口部

- 特定工事-8 ①、② 内窓設置
- 特定工事-9 ③、④ サッシ交換（枠ごと）
- ⑦、⑧ サッシ交換（カバー工法）
- その他工事-15 ⑥ 内窓設置
- 工事無し ⑤ 付属部材により適合


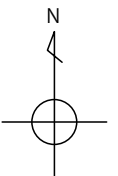



記入例（補助率方式の場合）

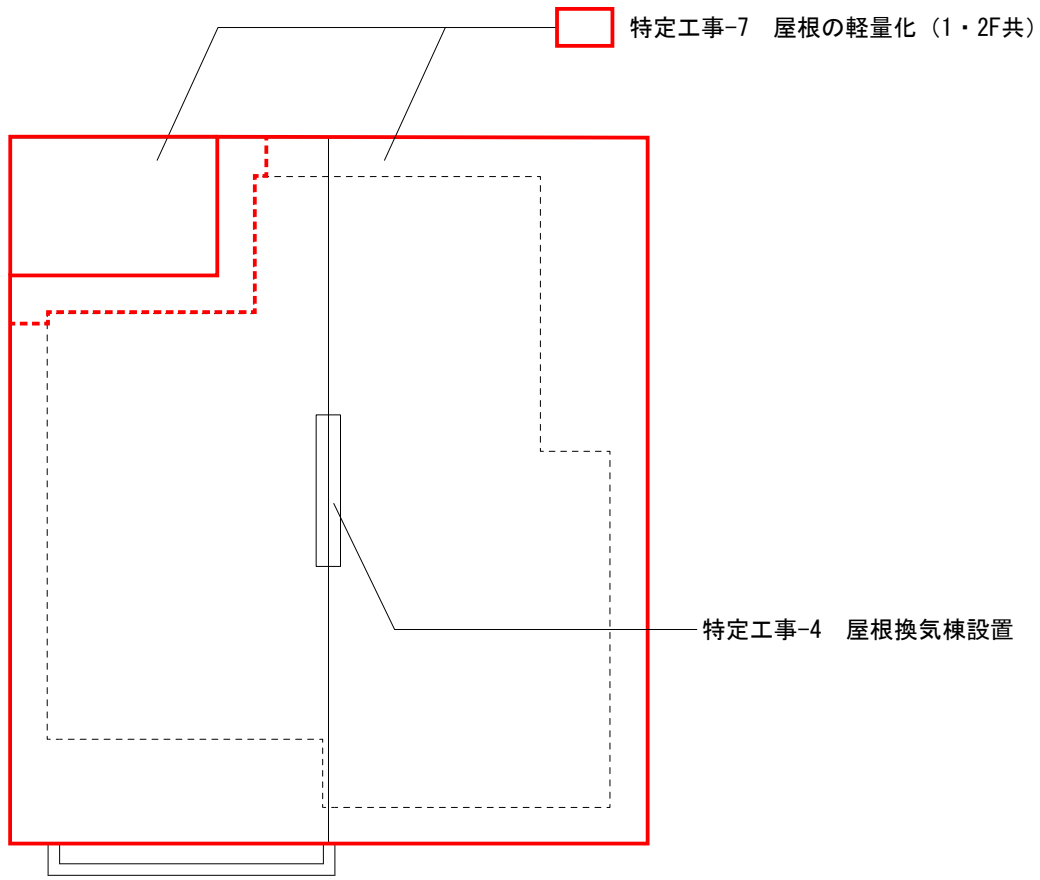

記入例（補助率方式の場合）

【子育て】・・・子育て世帯向け改修工事

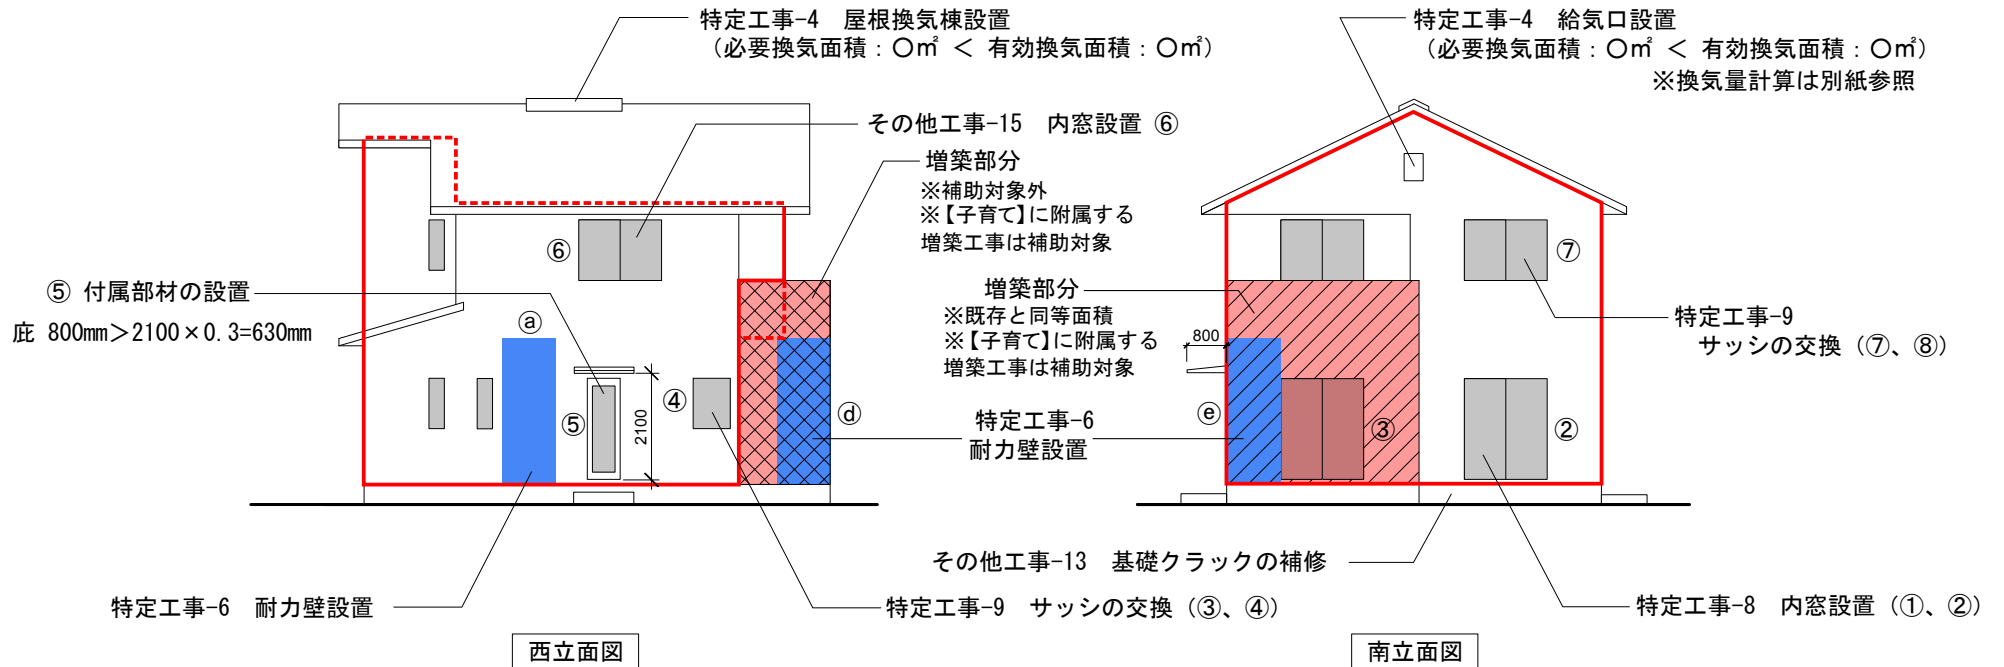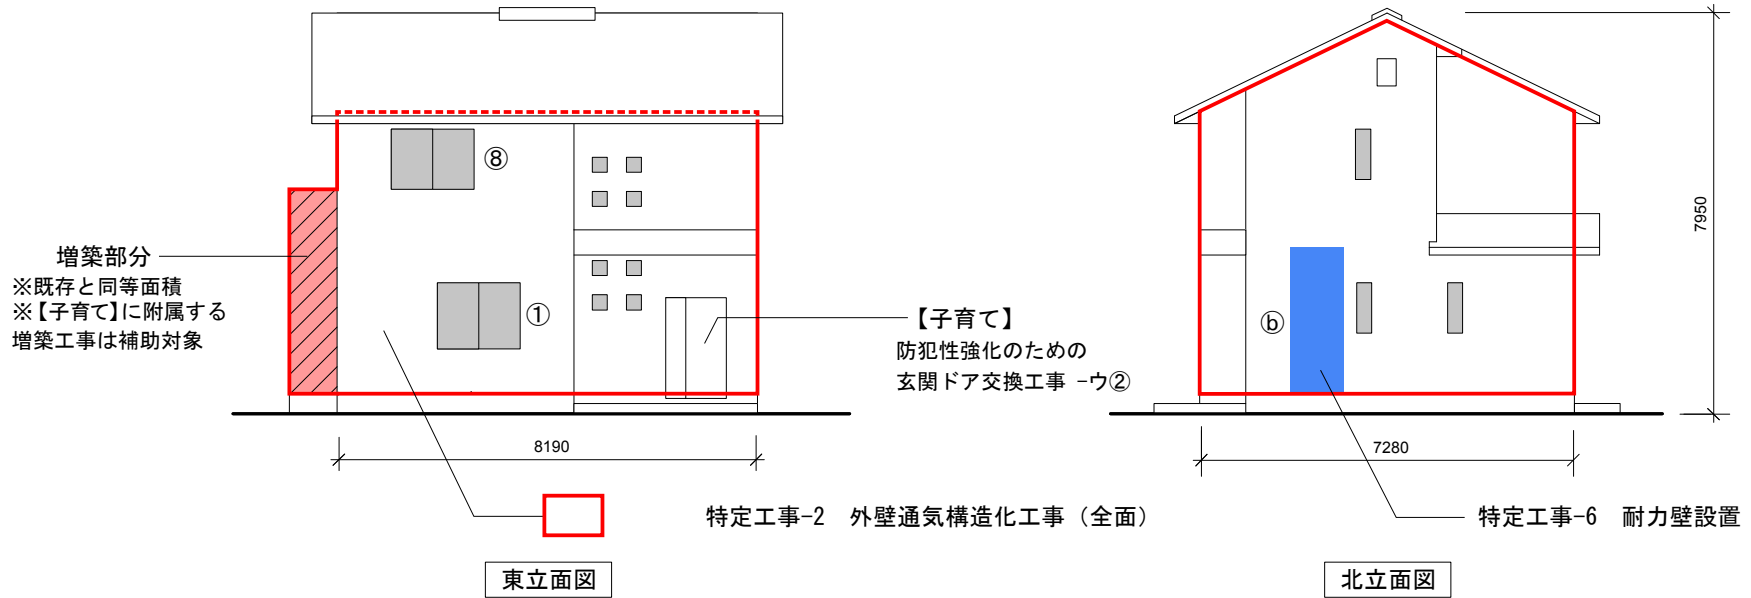

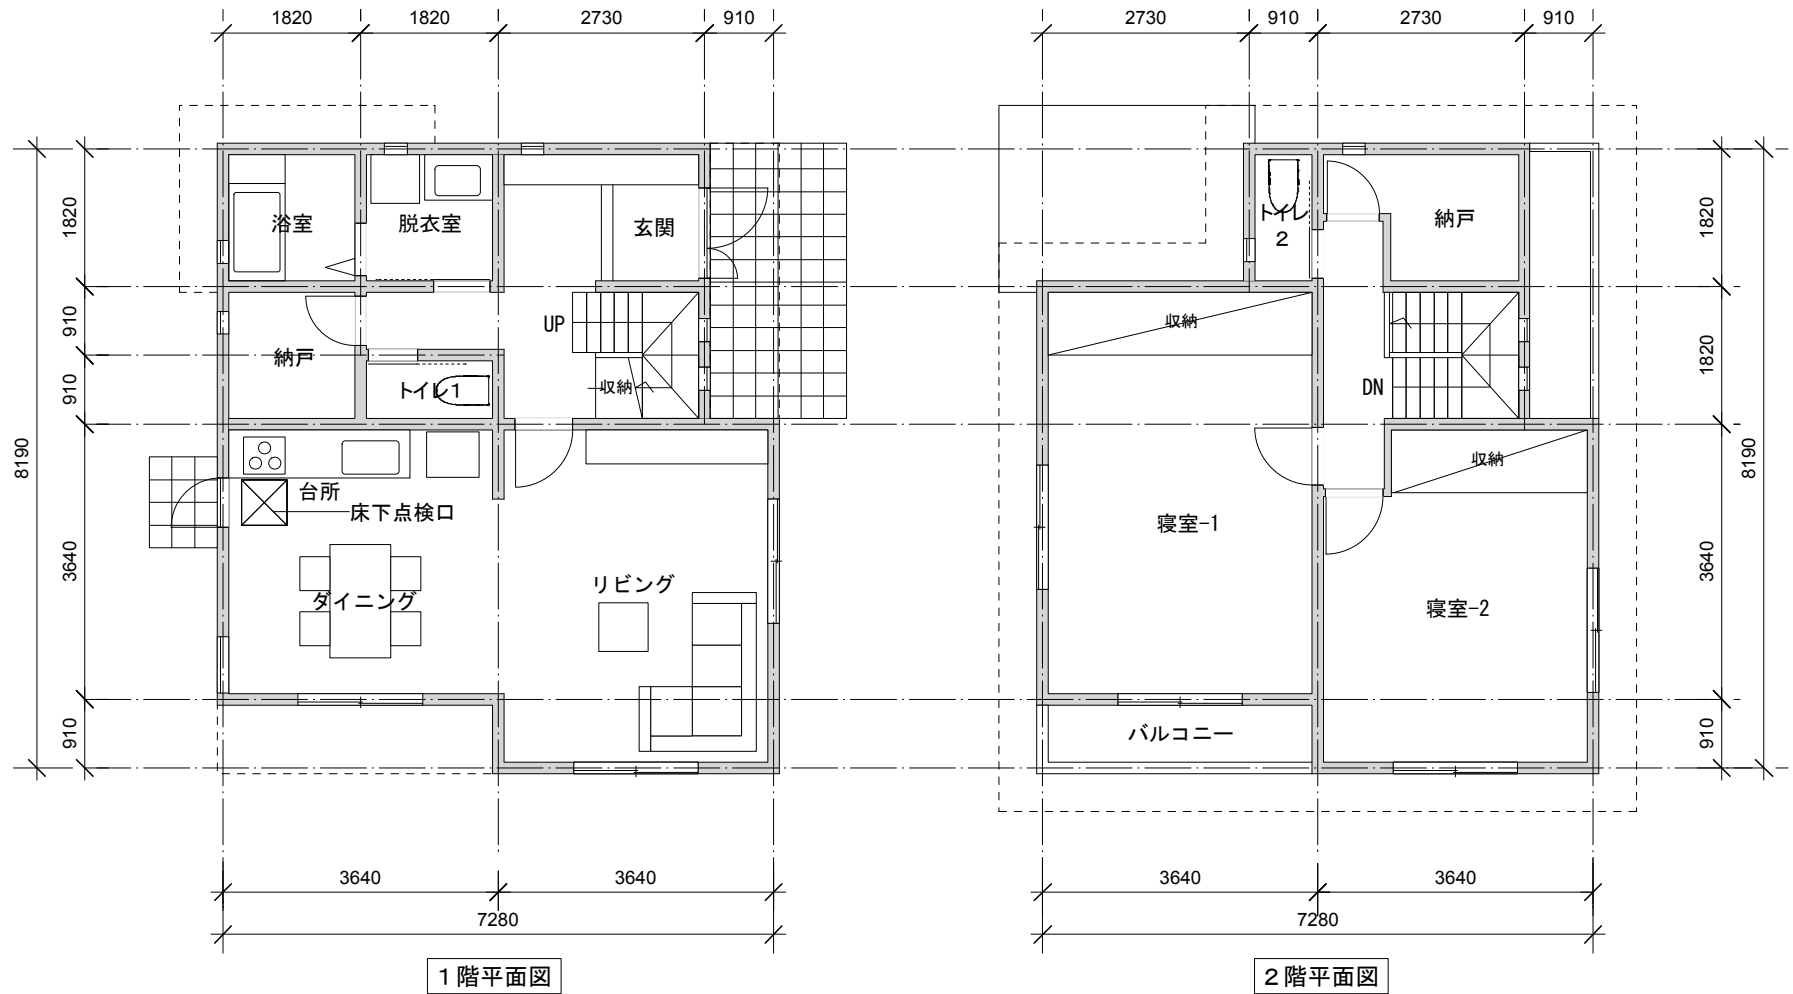

●床面積

- 1階床面積 : 56.31㎡
- 2階床面積 : 48.02㎡
- 延床面積 : 104.33㎡